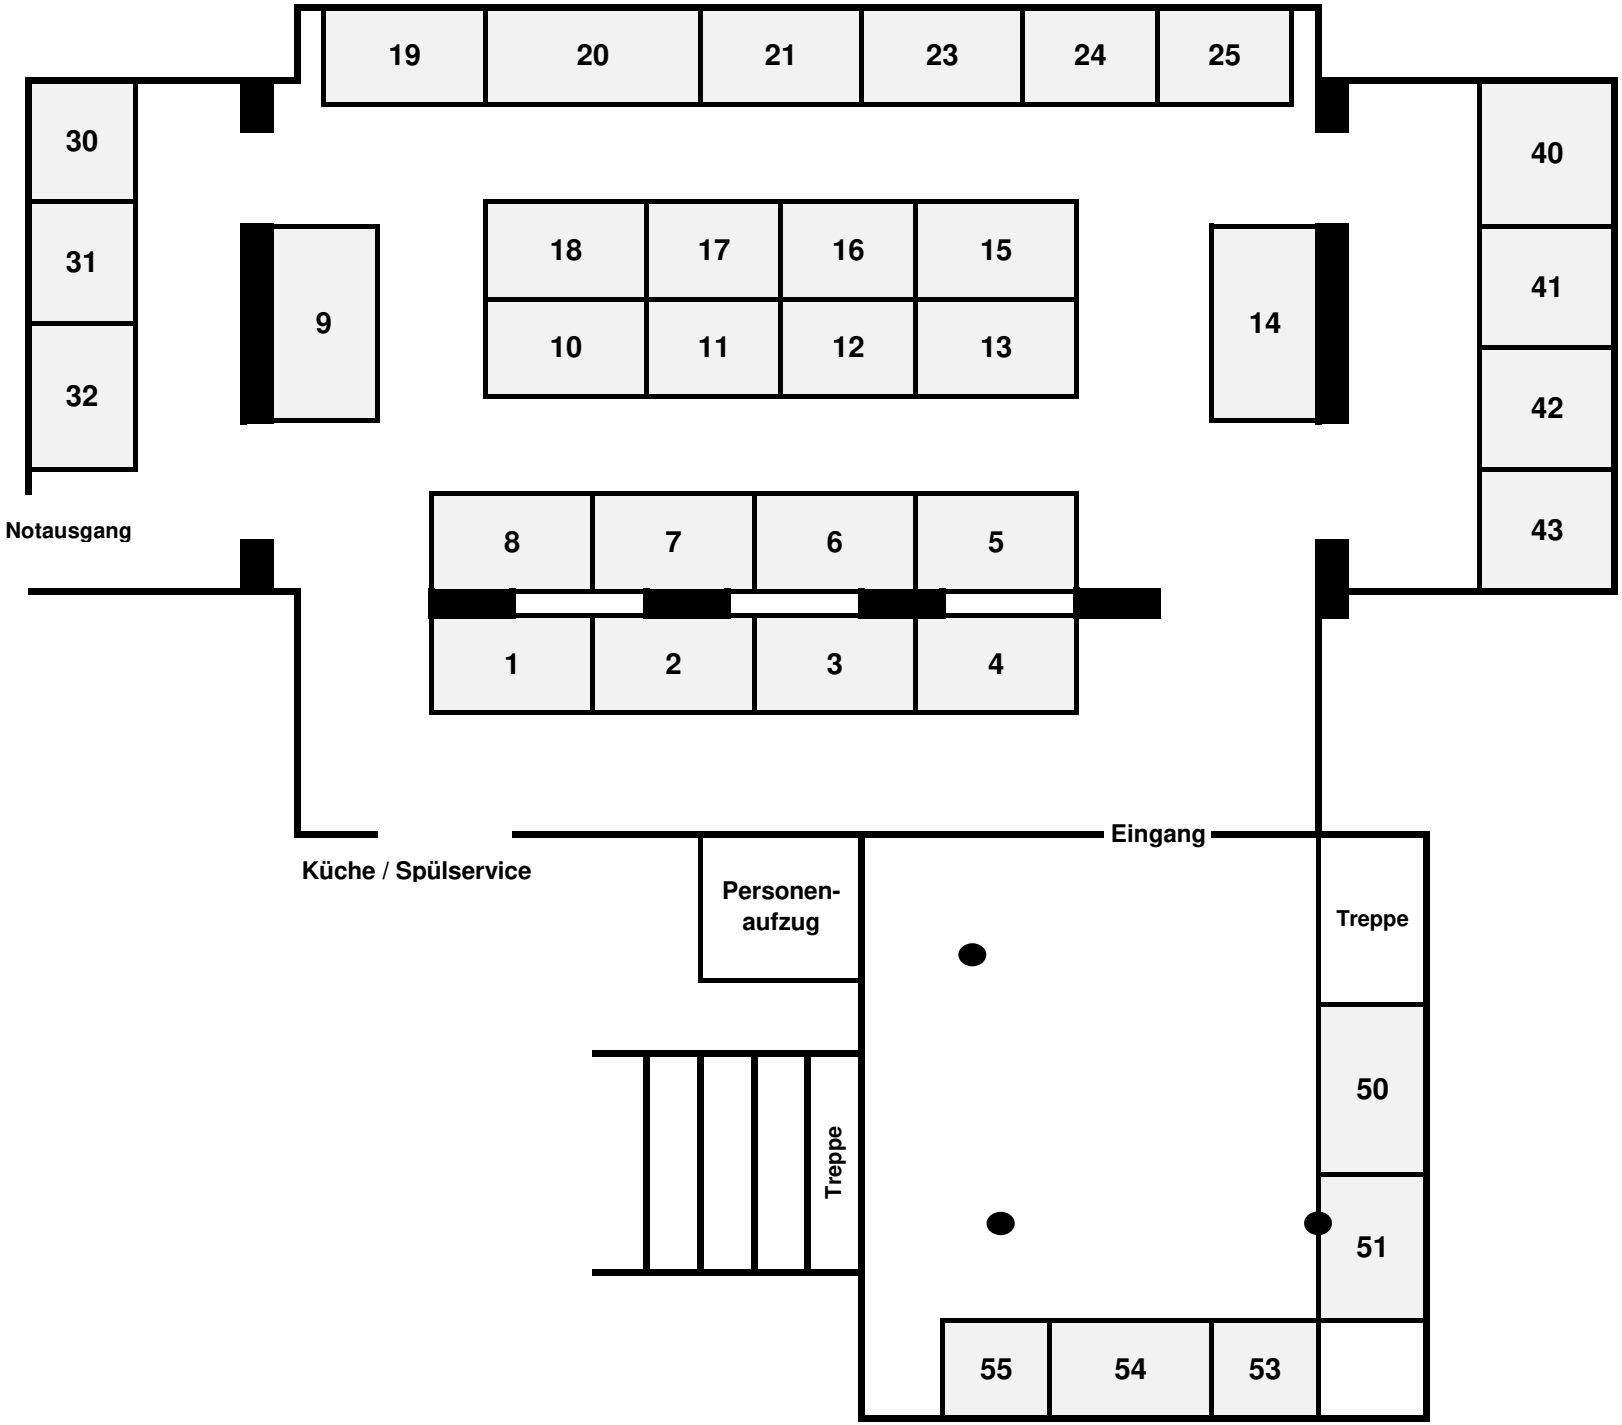
19
20
21
23
24
25
30
31
32
9
18
17
16
15
10
11
12
13
14
40
41
42
43
Notausgang
8
7
6
5
1
2
3
4
Eingang
Küche / Spülservice
Personen-
aufzug
Treppe
Treppe
50
51
55
54
53